


F8



1 CHAMBRE / BEDROOM
1 SALLE DE BAIN / BATHROOM
1 LOGGIA

UNITÉS / UNITS

223, 323, 423, 523, 623, 723, 823, 923, 1023, 1123,
 1223, 1423, 1523, 1623, 1723, 1823, 1923, 2023, 2123

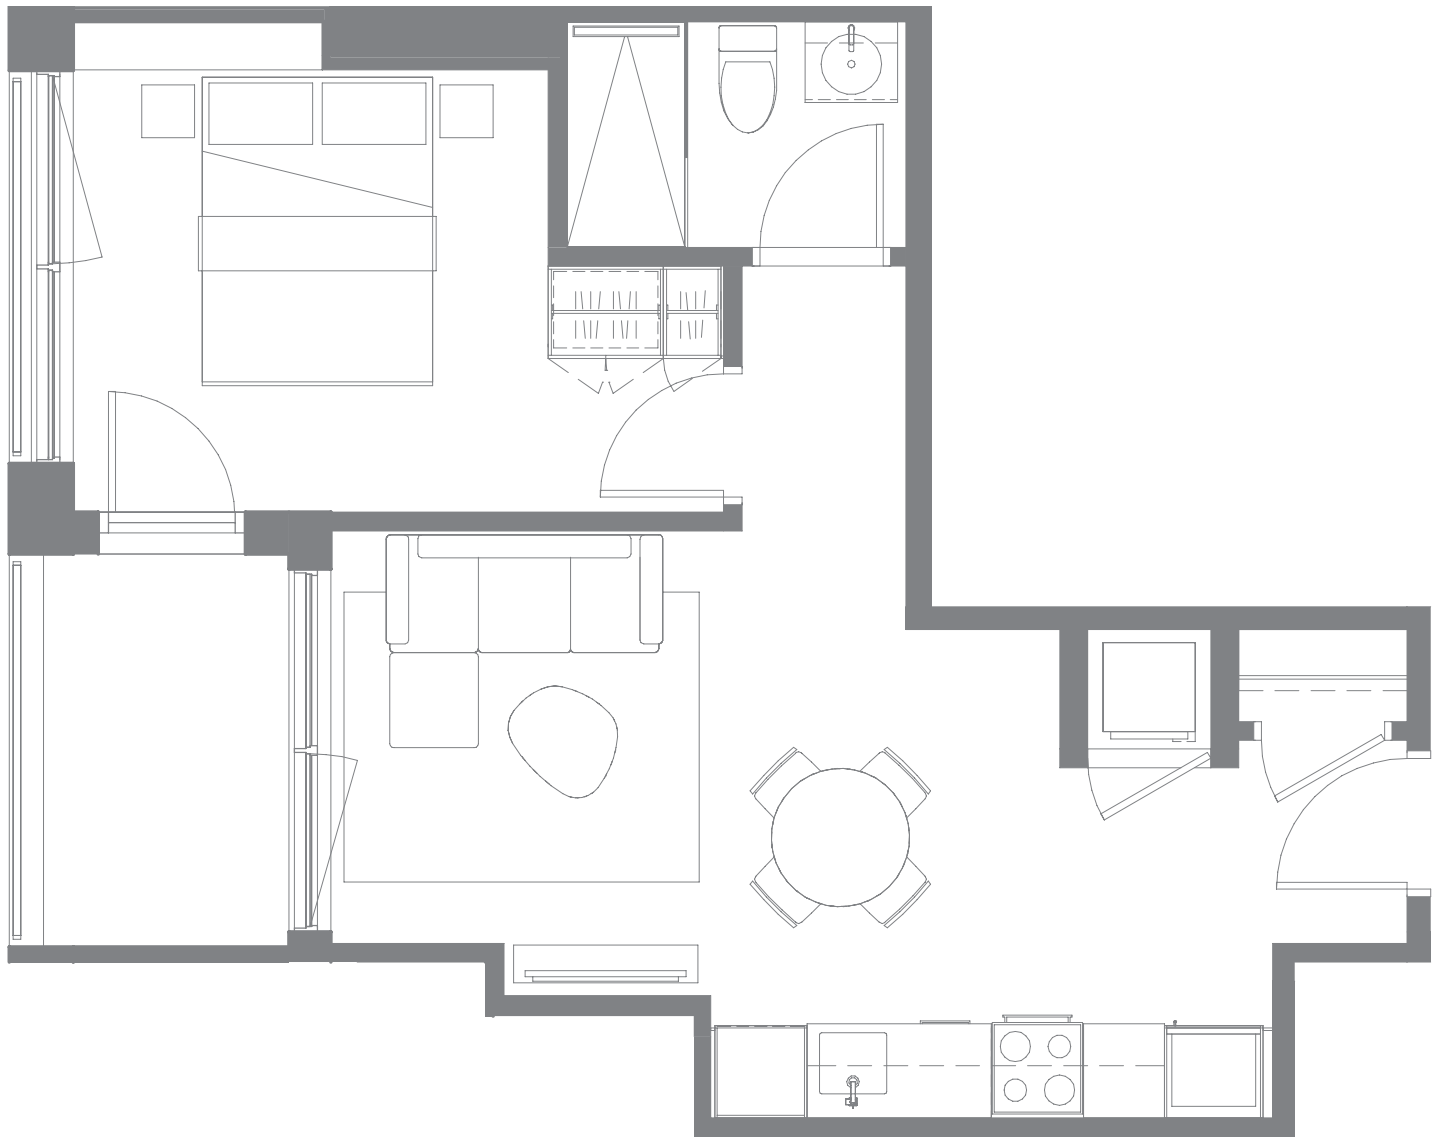

506 pi²/sq. ft.
 LOGGIA 50 pi²/sq. ft.

TOTAL 556 pi²/sq. ft. (52 m²)

CUISINE
 SALLE À MANGER
 KITCHEN
 DINING ROOM
 12'-3" x 10'-8"


SÉJOUR
 LIVING ROOM
 8'-3" x 9'-0"

CHAMBRE
 BEDROOM
 9'-8" x 14'-2"

SALLE DE BAIN
 BATHROOM
 5'-0" x 7'-5"

LOGGIA
 5'-10" x 8'-7"

ÉTAGES / FLOORS 2-21

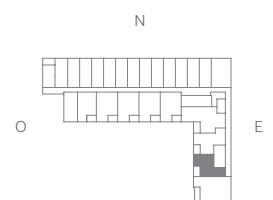

Les plans sont sujets à changements sans préavis. Les superficies intérieures indiquées représentent les surfaces brutes approximatives. Toutes les dimensions montrées sont approximatives et peuvent varier lors de la construction. Les meubles sont présentés à titre indicatif seulement. Plans are subject to modifications without prior notice. The interior areas shown are approximate gross areas. All dimensions shown on plans are approximate and may vary with construction. Furniture is shown for information purposes only.

S