


F9



1 CHAMBRE / BEDROOM  
1 SALLE DE BAIN / BATHROOM  
1 LOGGIA

UNITÉS / UNITS  
207, 307, 407

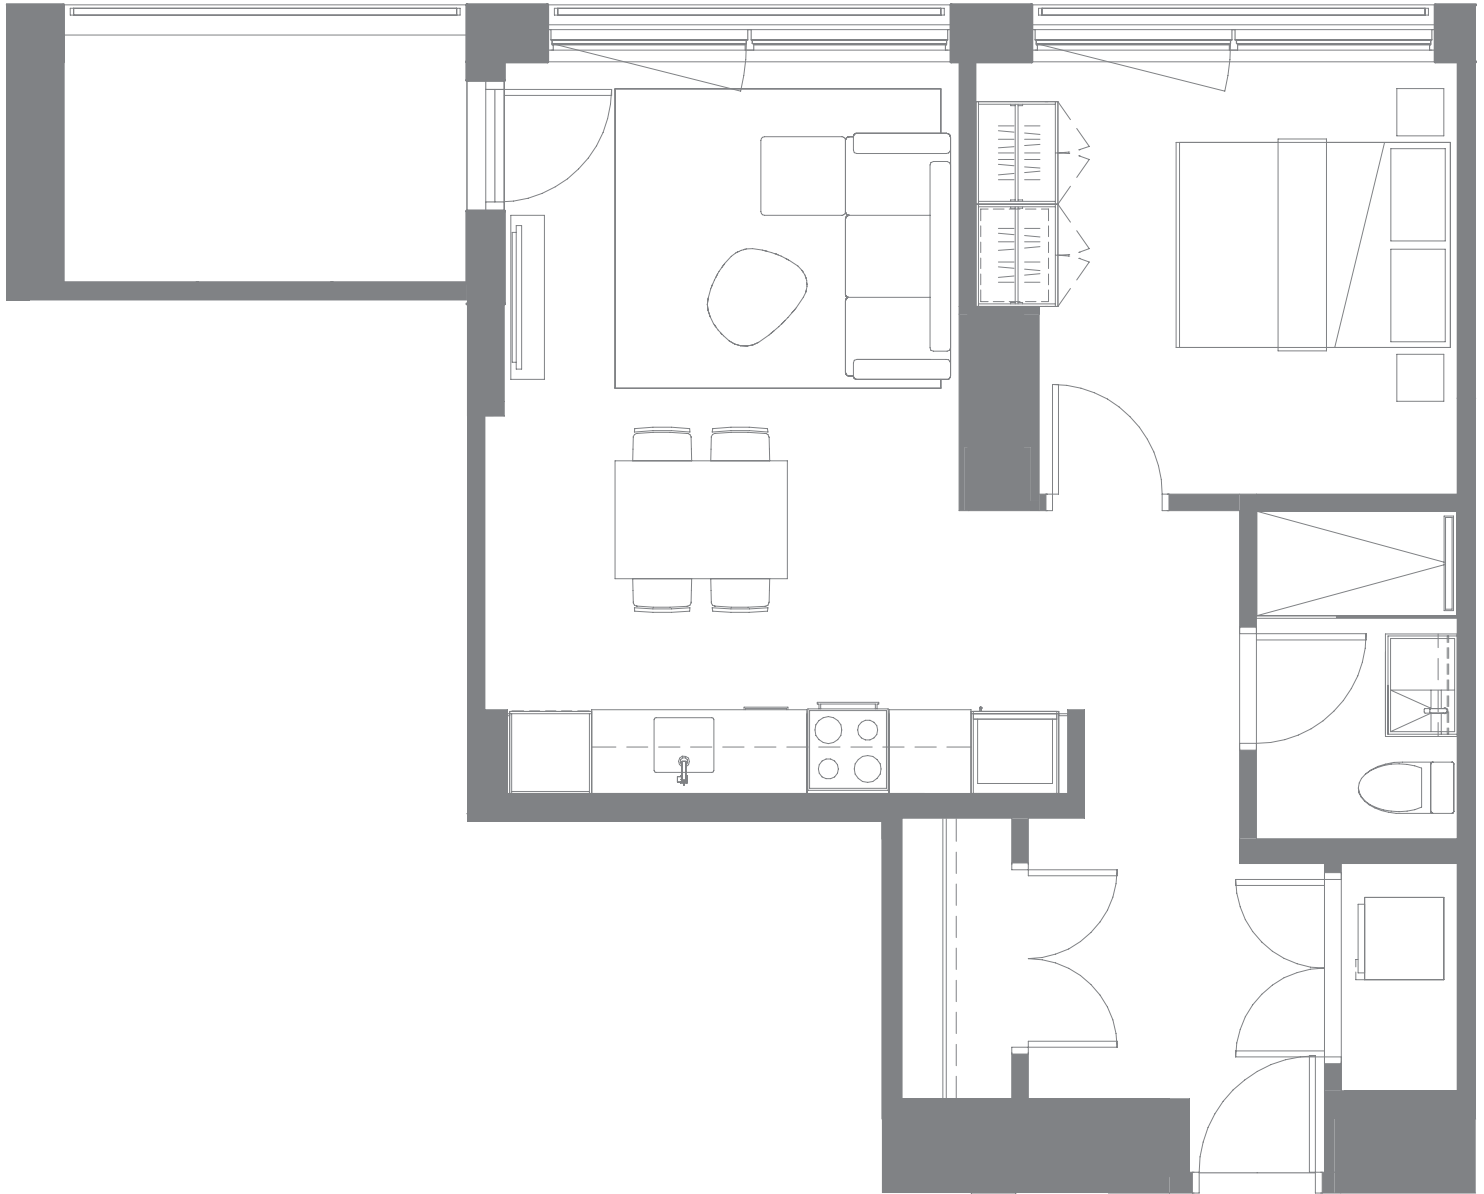

591 pi<sup>2</sup>/sq. ft.  
LOGGIA 70 pi<sup>2</sup>/sq. ft.

TOTAL 661 pi<sup>2</sup>/sq. ft. (61 m<sup>2</sup>)

CUISINE  
SALLE À MANGER  
KITCHEN  
DINING ROOM  
9'-11" x 14'-5"

SÉJOUR  
LIVING ROOM  
8'-0" x 11'-1"


CHAMBRE  
BEDROOM  
10'-7" x 11'-9"

SALLE DE BAIN  
BATHROOM  
5'-0" x 8'-0"

ENTRÉE  
HALL  
6'-10" x 7'-3"

LOGGIA  
10'-8" x 6'-7"

ÉTAGES / FLOORS 2-4

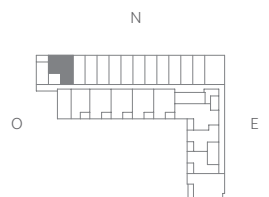

Les plans sont sujets à changements sans préavis. Les superficies intérieures indiquées représentent les surfaces brutes approximatives. Toutes les dimensions montrées sont approximatives et peuvent varier lors de la construction. Les meubles sont présentés à titre indicatif seulement. Plans are subject to modifications without prior notice. The interior areas shown are approximate gross areas. All dimensions shown on plans are approximate and may vary with construction. Furniture is shown for information purposes only.

S